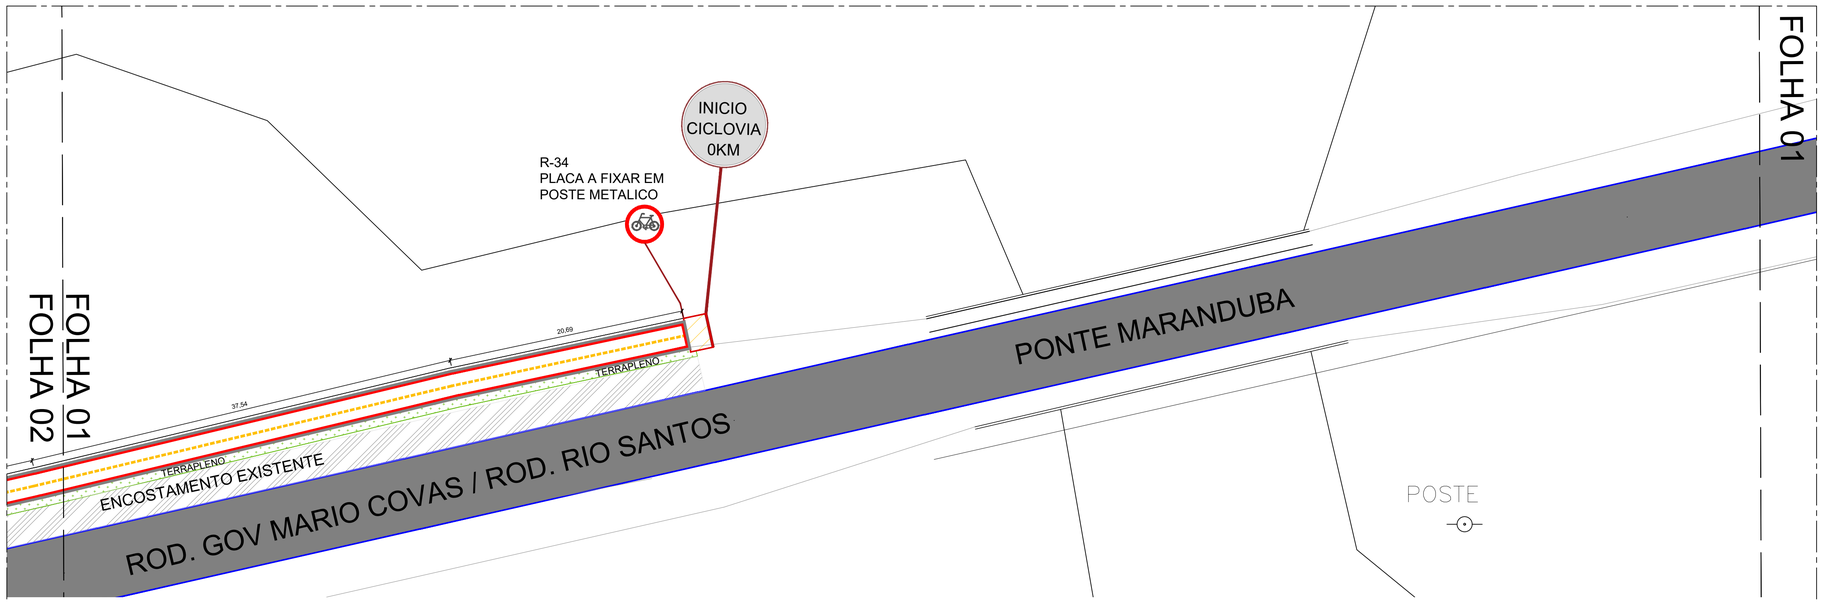

01 IMPLANTAÇÃO RODOVIA MARIO COVAS RIO/SÃO PAULO
ESCALA: 1: 250

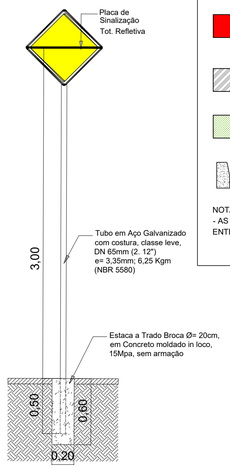

DETALHE 04
PLACA DE SINALIZAÇÃO

SEM ESCALA

LEGENDA:

- PAVIMENTAÇÃO DA CICLOVIA EM CONCRETO SIMPLES COM JUNTA DE DILATAÇÃO A CADA 2,00M E PINTADA COM TINTA ACRÍLICA PARA PISO NA COR VERMELHA.
- ACOSTAMENTO EXISTENTE
- TERRAPLENO
- GUIA DE CONCRETO PRÉ-MOLDADA

NOTA:
- AS GUIAS DEVERÃO SER REBAIXADAS NAS ENTRADAS DOS IMÓVEIS E DE VIELAS;

	R-34 Ciclovia Faixa Exclusiva PLACA A FIXAR EM POSTE METALICO Diâmetro: 40cm - A= 0,1257m² 08 unidades
PARE	R-1 Parada Obrigatória Dimensões: 25cm (cada lado) - A= 0,3018m² 32 unidades

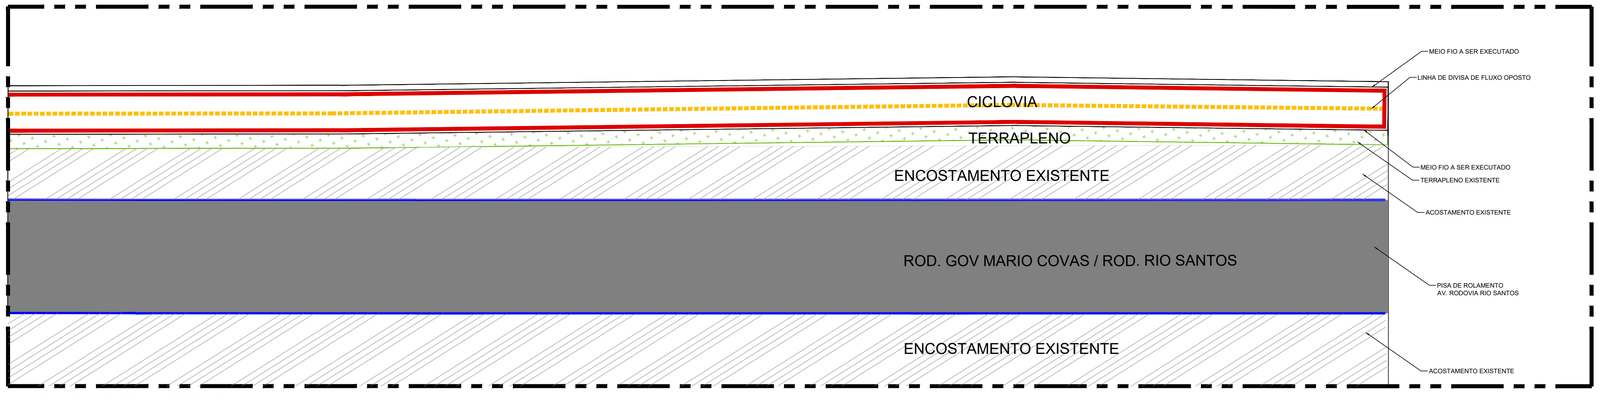

PLANTA - DETALHE CICLOVIA - 01
SEM ESCALA

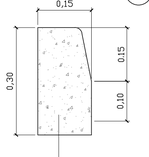

GUIA DE CONCRETO
PRÉ-MOLDADA

DETALHE - GUIA
SEM ESCALA

CORTE TRANVERSAL - CICLOVIA
SEM ESCALA

PROJETO BÁSICO

PAVIMENTAÇÃO DE CICLOVIA, SINALIZAÇÃO E DETALHES

FOLHA:
02/28

PREFEITURA MUNICIPAL DA ESTÂNCIA BALNEÁRIA DE UBATUBA

ASSUNTO:
PAVIMENTAÇÃO DE CICLOVIA, SINALIZAÇÃO E DETALHES

LOCAL:
MARGINAL DA RODOVIA MARIO COVAS - RIO/SANTOS (DA PONTE MARANDUBA ATÉ PORTAL DE UBATUBA)
MUNICÍPIO DE UBATUBA - ESTADO DE SÃO PAULO

PROPRIETÁRIO:
PREFEITURA MUNICIPAL DA ESTÂNCIA BALNEÁRIA DE UBATUBA

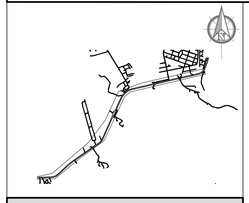

ÁREA:
RODOVIA RIO/SANTOS..... 7.908,70m²

PREFEITA MUNICIPAL DE UBATUBA
Flávia Comitte do Nascimento

AUTOR DO PROJETO E RESPONSÁVEL TÉCNICO
ENGº. JOSÉ CARLOS VITAL
CREA: 0601004824
ART