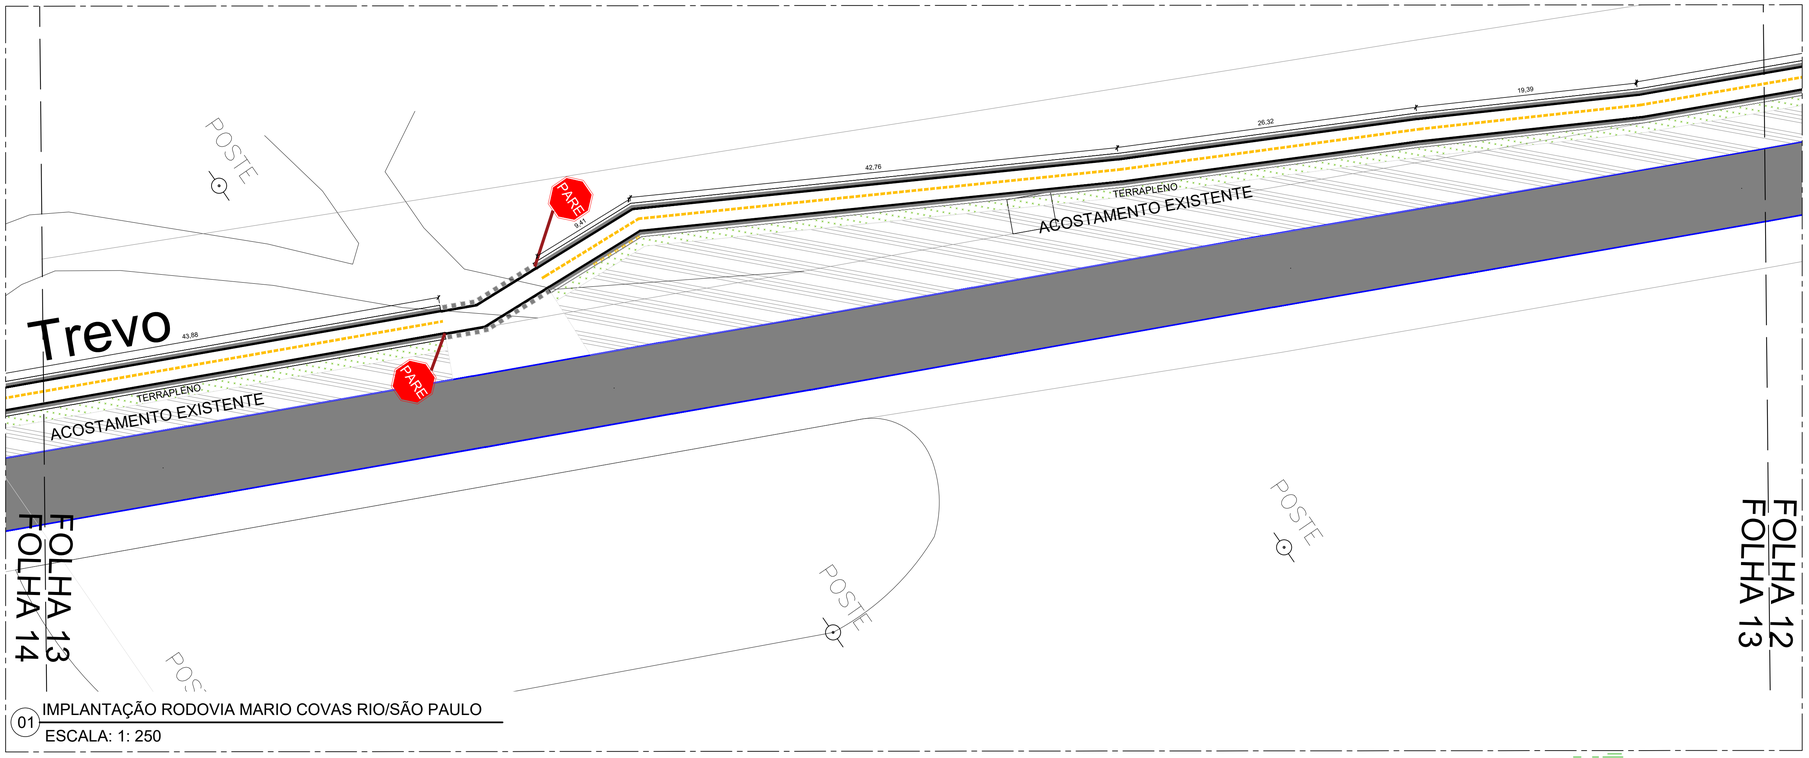


01 IMPLANTAÇÃO RODOVIA MARIO COVAS RIO/SÃO PAULO

ESCALA: 1: 250

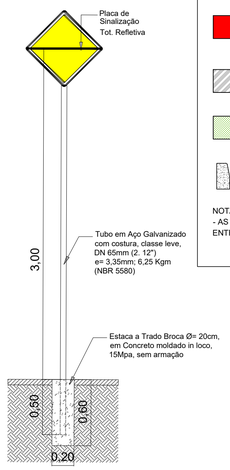


DETALHE 04
PLACA DE SINALIZAÇÃO

SEM ESCALA

**LEGENDA:**

- PAVIMENTAÇÃO DA CICLOVIA EM CONCRETO SIMPLES COM JUNTA DE DILATAÇÃO A CADA 2,00M E PINTADA COM TINTA ACRÍLICA PARA PISO NA COR VERMELHA.
- ACOSTAMENTO EXISTENTE
- TERRAPLENO
- GUIA DE CONCRETO PRÉ-MOLDADA

NOTA:
- AS GUIAS DEVERÃO SER REBAIXADAS NAS ENTRADAS DOS IMÓVEIS E DE VIELAS;

| | |
|---|---|
| R-34<br>Ciclovia Faixa Exclusiva<br>PLACA A FIXAR EM POSTE METALICO<br>Diâmetro: 40cm - A= 0,1257m²<br>08 unidades | |
| R-1<br>Parada Obrigatória<br>Dimensões: 25cm (cada lado) - A= 0,3018m²<br>32 unidades | |

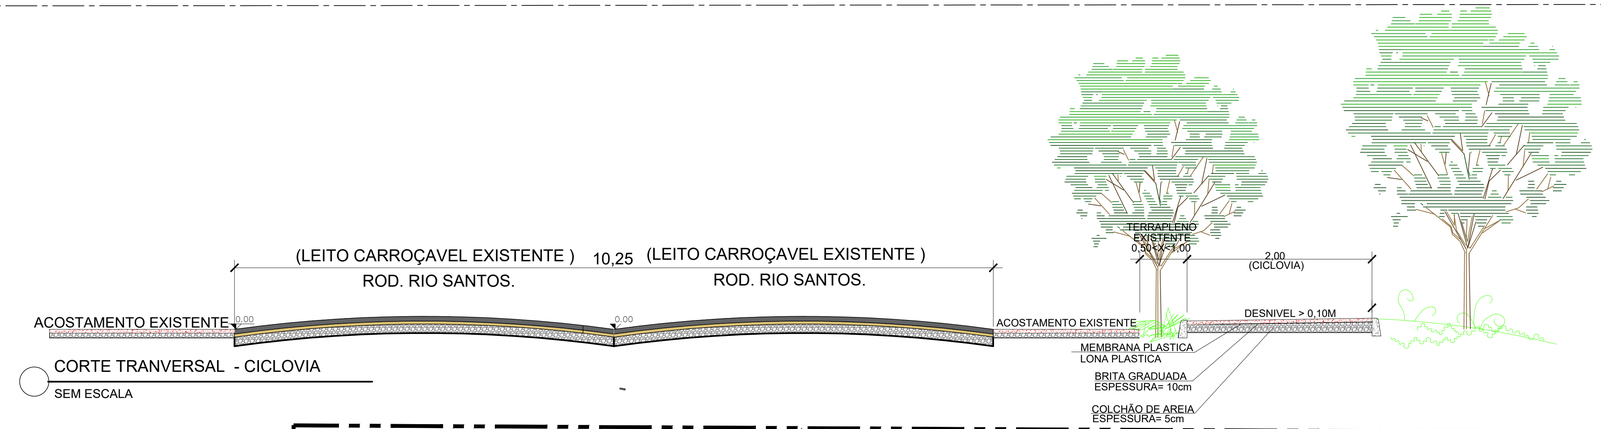


CORTE TRANVERSAL - CICLOVIA

SEM ESCALA

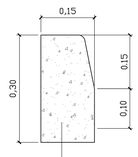


GUIA DE CONCRETO PRÉ-MOLDADA

DETALHE - GUIA

SEM ESCALA

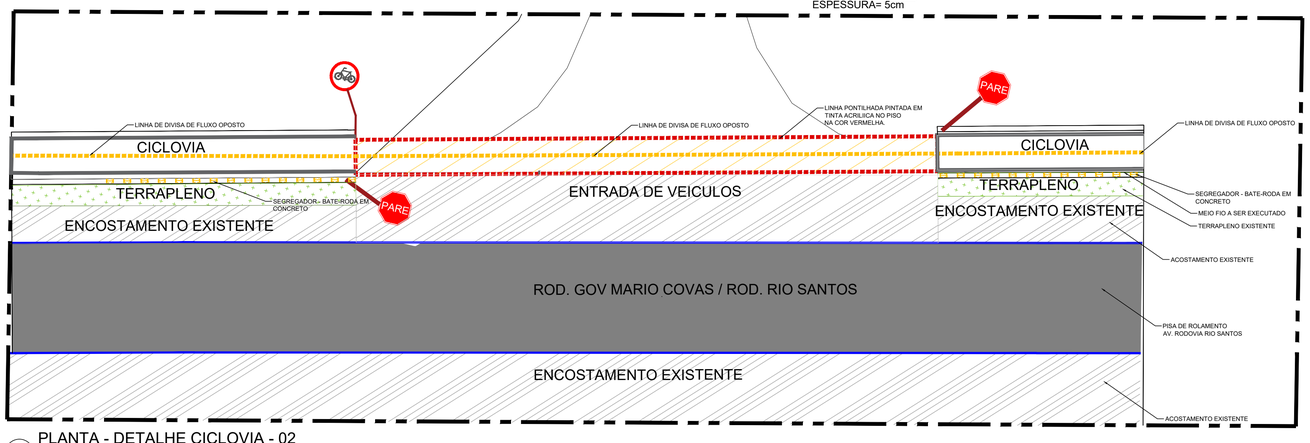


PLANTA - DETALHE CICLOVIA - 02

SEM ESCALA

# PROJETO BÁSICO

PAVIMENTAÇÃO DE CICLOVIA, SINALIZAÇÃO E DETALHES

FOLHA: 14/28

PREFEITURA MUNICIPAL DA ESTÂNCIA BALNEÁRIA DE UBATUBA

ASSUNTO:
PAVIMENTAÇÃO DE CICLOVIA, SINALIZAÇÃO E DETALHES

LOCAL:
MARGINAL DA RODOVIA MARIO COVAS - RIO/SANTOS (DA PONTE MARANDUBA ATÉ PORTAL DE UBATUBA)
MUNICÍPIO DE UBATUBA - ESTADO DE SÃO PAULO

PROPRIETÁRIO:
PREFEITURA MUNICIPAL DA ESTÂNCIA BALNEÁRIA DE UBATUBA

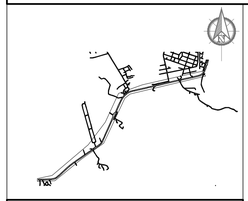

ÁREA:
RODOVIA RIO/SANTOS..... 7.908,70m²

PREFEITA MUNICIPAL DE UBATUBA
Flávia Comitte do Nascimento

AUTOR DO PROJETO E RESPONSÁVEL TÉCNICO
ENGº. JOSÉ CARLOS VITAL
CREA: 0601004824
ART