




IMPLANTAÇÃO DRENAGEM / CALÇAMENTO
ESCALA: 1: 200

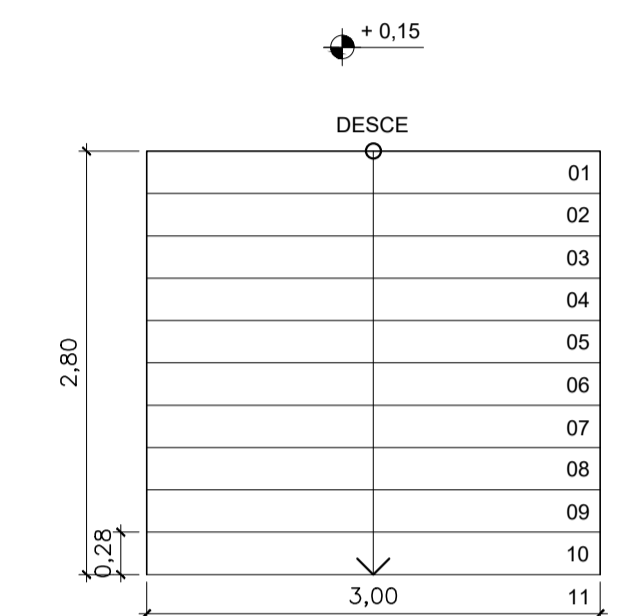


PLANTA
DETALHE ESCADA
ESCALA: 1: 50

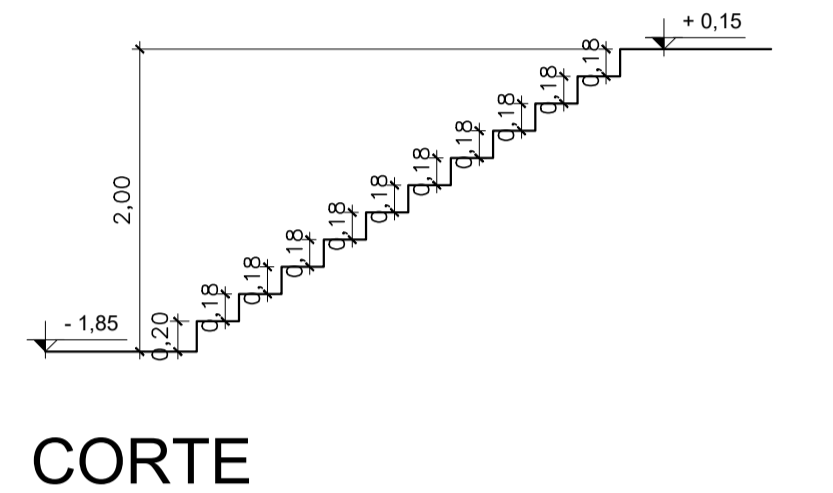


CORTE

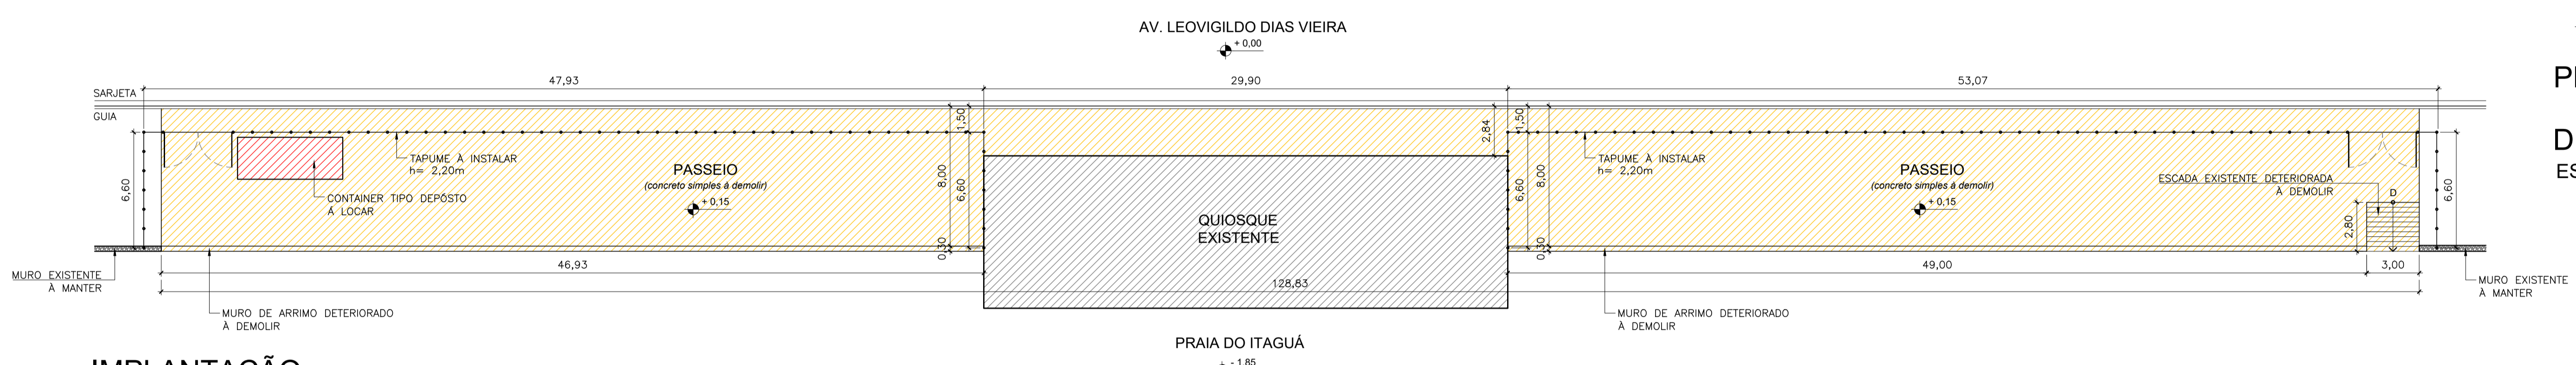

IMPLANTAÇÃO DEMOLIÇÕES / FECHAMENTO DA OBRA
ESCALA: 1: 200

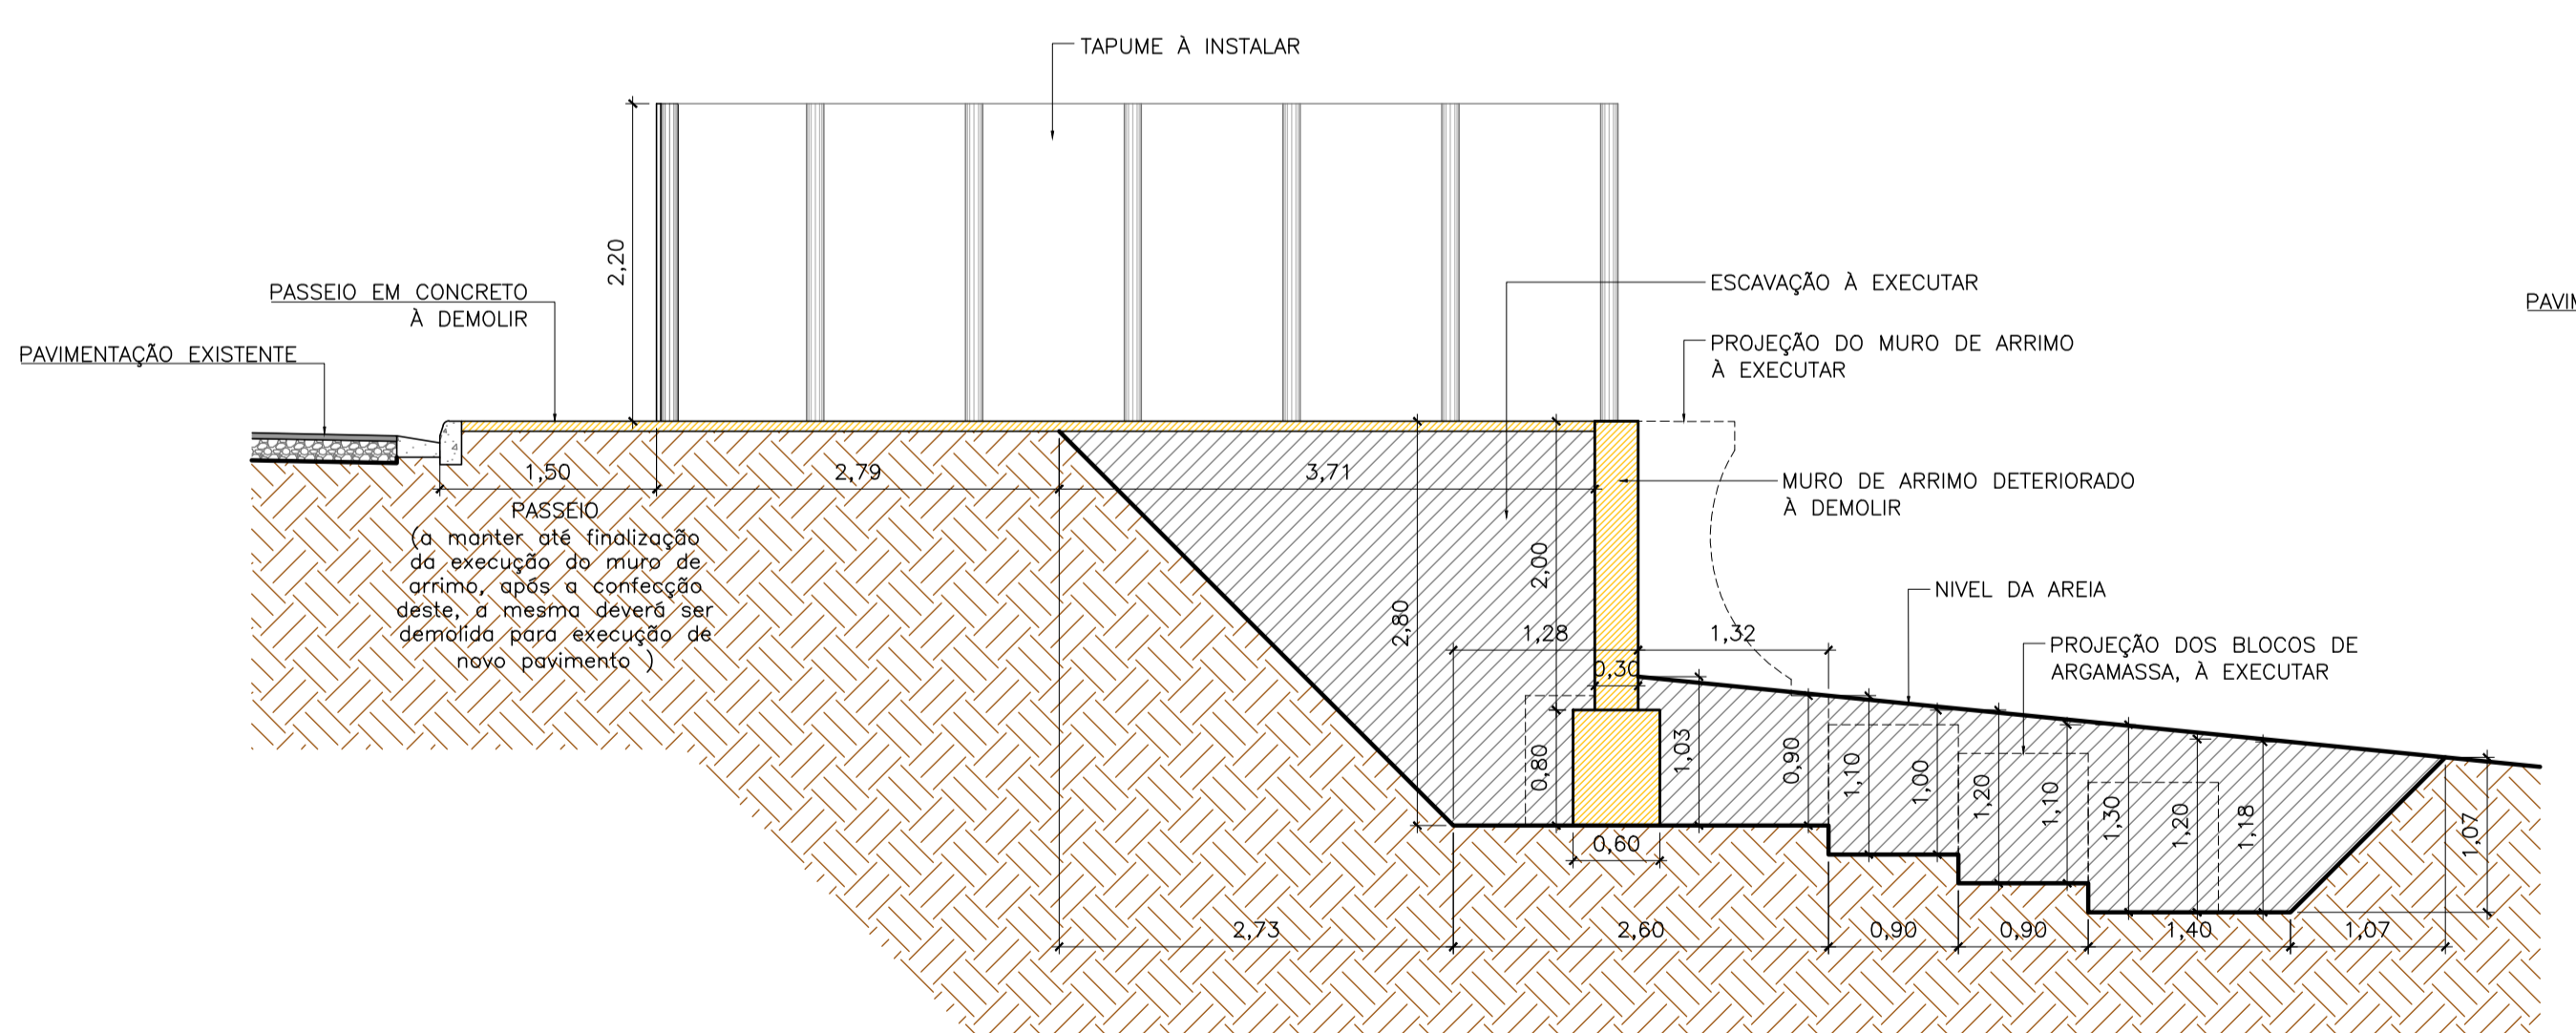

CORTE ESQUEMÁTICO DEMOLIÇÕES / ESCAVAÇÕES / FECHAMENTO DA OBRA
ESCALA: 1: 50

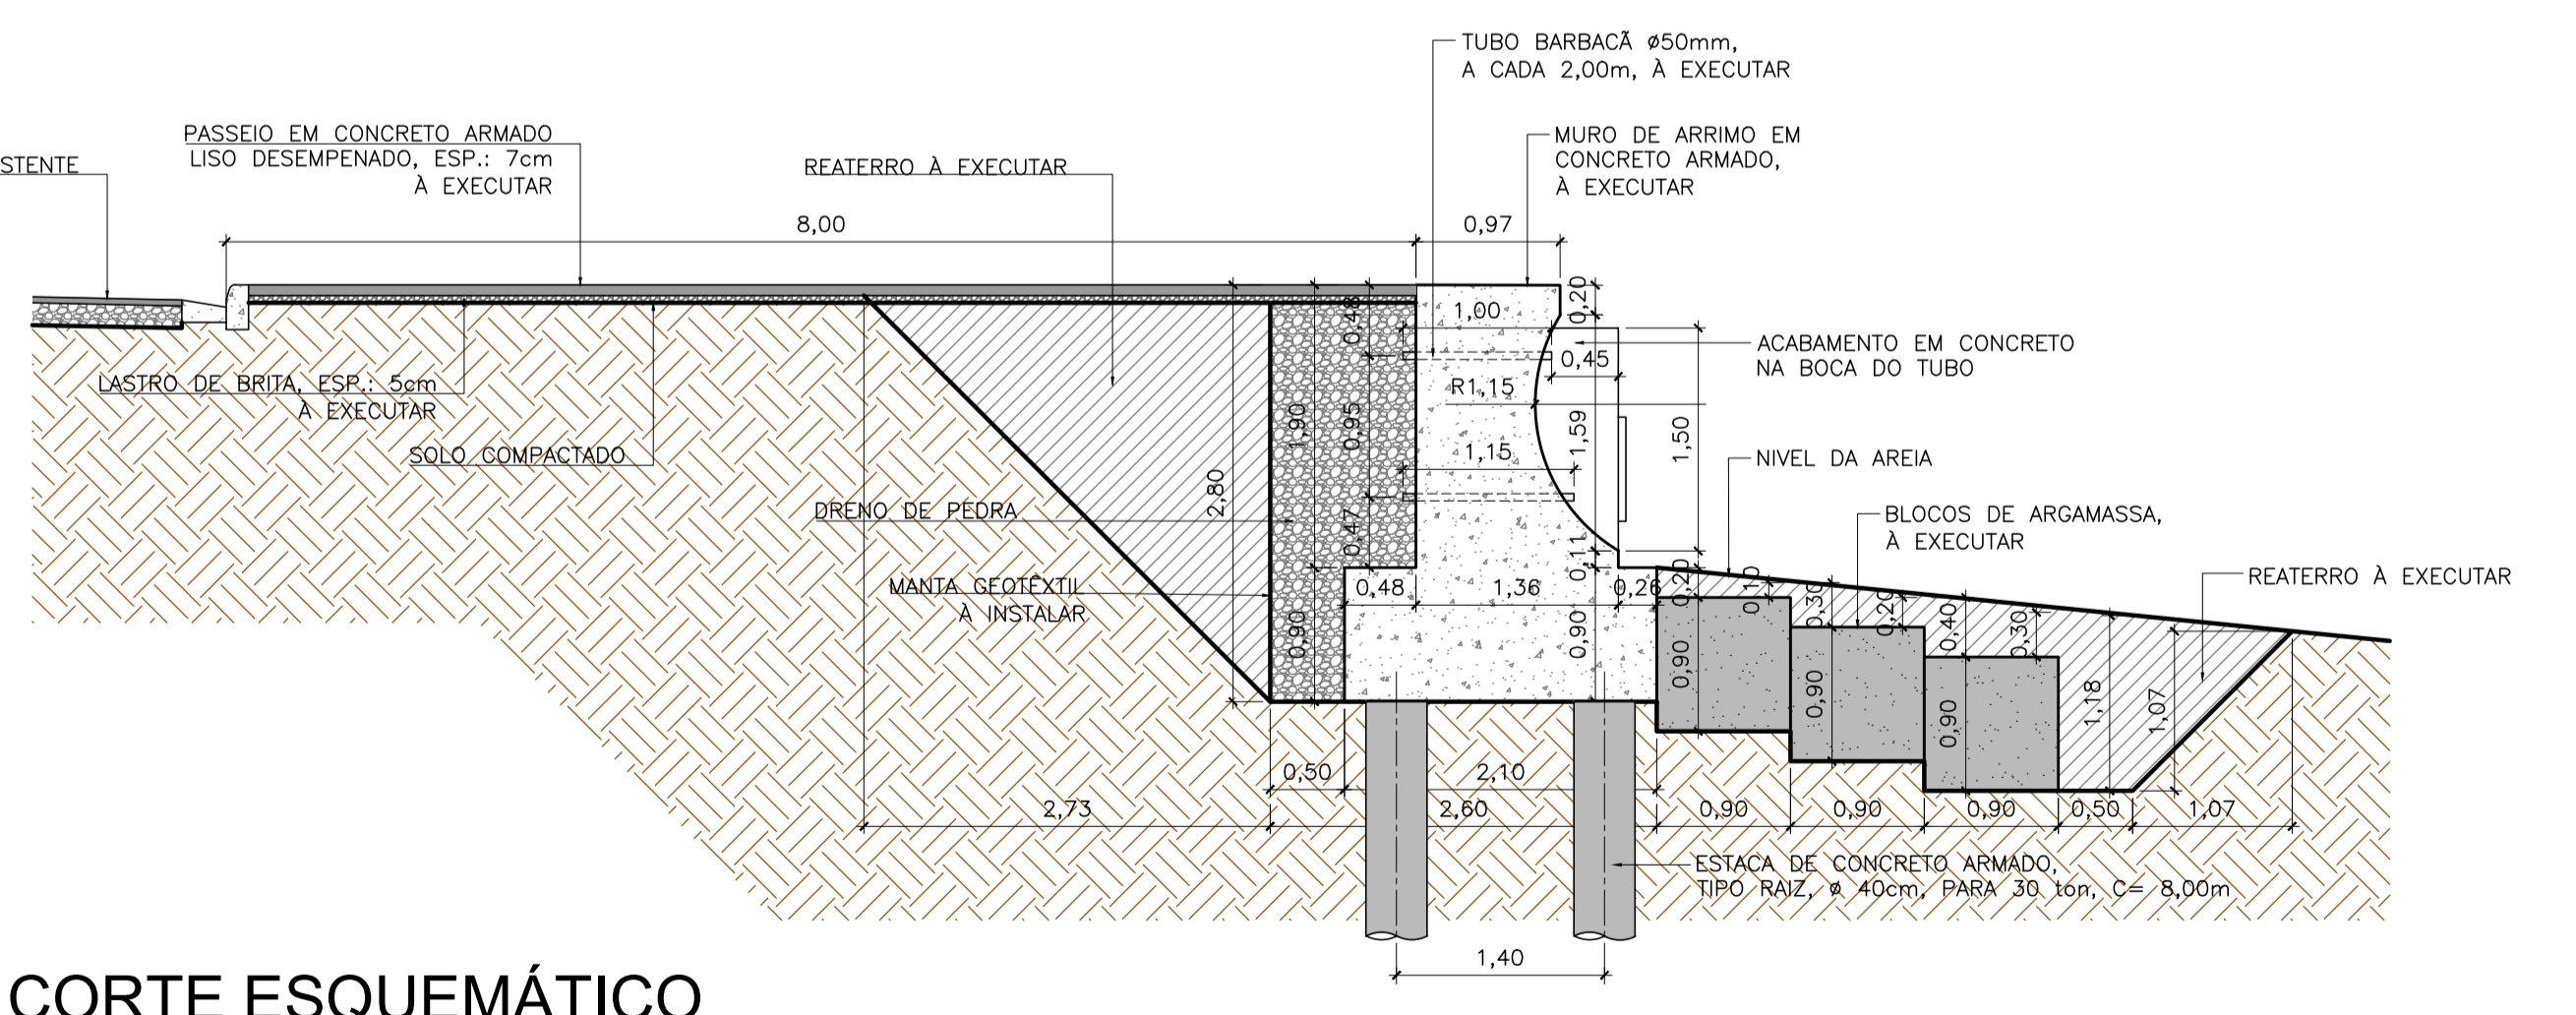


CORTE ESQUEMÁTICO MURO DE ARRIMO / REATERRO / CALÇAMENTO
ESCALA: 1: 50

PROJETO BÁSICO
IMPLANTAÇÃO, CORTES e DETALHE

FOLHA:
2/2

PREFEITURA MUNICIPAL DA ESTÂNCIA BALNEÁRIA DE UBATUBA
ASSUNTO:
RECUPERAÇÃO DO MURO DE ARRIMO DA ORLA DA PRAIA DO ITAGUÁ
LOCAL:
AV. LEOVIGILDO DIAS VIEIRA - BAIRRO ITAGUÁ
MUNICÍPIO DE UBATUBA - ESTADO DE SÃO PAULO
PROPRIETÁRIO:
PREFEITURA MUNICIPAL DA ESTÂNCIA BALNEÁRIA DE UBATUBA

SITUAÇÃO S/ ESCALA

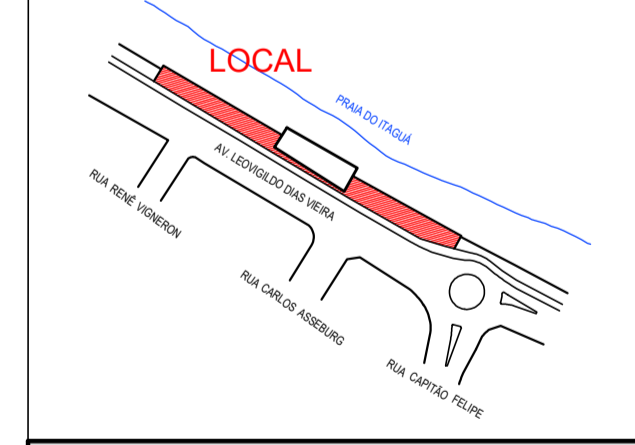

PREFEITA MUNICIPAL DE UBATUBA
Flávia Comite do Nascimento

ÁREAS:
MURO DE ARRIMO 99,13m
CALÇAMENTO 638,96m²

AUTOR DO PROJETO:
ENGº. Diego Dias Ribeiro
CREA: 509442007
ART:

RESPONSÁVEL TÉCNICO:
ENGº. José Carlos Vital
CREA: 0601004824
ART: